



ΕΦΗΜΕΡΙΣ ΤΗΣ ΚΥΒΕΡΝΗΣΕΩΣ

ΤΗΣ ΕΛΛΗΝΙΚΗΣ ΔΗΜΟΚΡΑΤΙΑΣ

ΤΕΥΧΟΣ ΤΕΤΑΡΤΟ **Αρ. Φύλλου 384**

25 Μαΐου 2001

ΑΠΟΦΑΣΕΙΣ

Αριθ. 1026240/2233/Β0010

Καθορισμός ορίων αιγιαλού, παραλίας και παλαιού αιγιαλού στη θέση «Λιμνοθάλασσα Βιβαρίου», Δήμου Ασίνης, Ν. Αργολίδος.

Ο ΥΠΟΥΡΓΟΣ ΟΙΚΟΝΟΜΙΚΩΝ

Έχοντας υπόψη:

1. Τις διατάξεις των άρθρ.1 μέχρι και 7 του Α.Ν. 2344/1940 «περί αιγιαλού και παραλίας», όπως τροποποιήθηκε και συμπληρώθηκε με τις διατάξεις του άρθρου 13 του Ν. 1078/80 και του άρθρου 23 του Ν. 1337/83.

2. Τις διατάξεις του Ν. 3200/55 «περί διοικητικής αποκέντρωσης όπως αυτές τροποποιήθηκαν και ισχύουν σήμερα με τα Ν.Δ. 532/70, Β.Δ. 704/70, Β.Δ. 705/70, Β.Δ. 192/72, Π.Δ. 71/84, Π.Δ. 347/86. Ν. 2026/92 και Π.Δ. 97/93.

3. Τις διατάξεις του Ν.Δ.439/70 «περί συμπληρώσεως των διατάξεων περί αιγιαλού».

4. Τις διατάξεις του άρθρου 20 Ν.719/77 «περί του τρόπου σύνταξης τοπογραφικών και υψομετρικών διαγραμμάτων από ιδιώτες μηχανικούς κ.λπ.».

5. Τις διατάξεις του άρθρου 100 του Π.Δ. 284/88 «περί συγκροτήσεως μεταξύ άλλων και της επιτροπής καθορισμού ορίων αιγιαλού παραλίας και θέσεων αμμοληψίας».

6. Την υπ' αριθ. 1078204/927/0006Α/6.8.1992 κοινή Υπουργική Απόφαση των Υπουργών Προεδρίας και Οικονομικών, με την οποία διατηρείται σε ισχύ η Επιτροπή καθορισμού ορίων αιγιαλού και θέσεων αμμοληψίας.

7. Τις διατάξεις του άρθρου 19 παραγρ. 5 Ν. 2344/95, του άρθρου 52 παραγρ. 6 Ν. 2218/94, του άρθρου 4 παραγρ. 7 του Ν. 2240/94, δυνάμει των οποίων αρμοδιότητες του Υπουργείου Οικονομικών που είχαν μεταβιβασθεί στους Νομάρχες, ανήκουν στον Περ/κό Δ/ντή, σε συνδυασμό με αυτές του άρθρου 14 παραγρ. 2 του Ν. 2399/96 με τις οποίες προβλέπεται η κατάργηση των θέσεων των Περ/κών Δ/ντών, οι αρμοδιότητες πλέον του οποίου περιήλθαν στο Γενικό Γραμματέα της Περιφέρειας που ασκούνται από τον Αναπληρωτή Περ/κό Δ/ντή.

8. Τις διατάξεις του τέταρτου εδαφίου της παραγρ.2 του άρθρου 1 και της παραγρ. 6 του ίδιου άρθρου του Ν. 2503/97 «Διοίκηση, οργάνωση, στελέχωση της Περιφέρειας, ρύθμιση θεμάτων για την τοπική αυτοδιοίκηση και άλλες διατάξεις (ΦΕΚ 107/Α), σύμφωνα με τις οποίες οι Περ/κές Υπηρεσίες του Υπουργείου Οικονομικών, που συγκροτούσαν την Περ/κή Διοίκηση του Νομού ή Νομαρχίας, δεν υπήχθησαν στην ενιαία οργανική μονάδα της Περιφέρειας, ούτε καταργήθηκαν, αλλά αποτελούν από 1.9.97, Υπηρεσίες του Υπουργείου Οικονομικών.

9. Την υπ' αριθμ. 1043053/483/Α0006/9.5.2000 απόφαση του Υφυπουργού Οικονομικών «περί μεταβίβασης αρμοδιοτήτων στο Γεν. Γραμματέα, στους Γεν. Διευθυντές του Υπουργείου Οικονομικών κ.λπ.».

10. Την από 8.11.2000 έκθεση της κατά το άρθρο 100 του Π.Δ. 284/88 αρμόδιας Επιτροπής καθορισμού ορίων αιγιαλού, παραλίας και παλαιού αιγιαλού για τον καθορισμό των οριογραμμών στη θέση «Λιμνοθάλασσα Βιβάρι» Δήμου Ασίνης, Ν. Αργολίδος.

11. Το από Ιούνιο 2000 τοπογραφικό διάγραμμα κλίμακας 1:500 σε μία (1) πινακίδα, το οποίο έχει συνταχθεί από τον τοπογράφο - πολιτικό μηχανικό Ιωάννη Μαγκαβάλη, ελέγχθηκε για την ακρίβεια της αποτύπωσης από το αγρονόμο τοπογράφο μηχανικό Αναστάσιο Παντέλη και θεωρήθηκε την 23.6.2000 από τον Προϊστάμενο Τ.Υ.Δ.Κ., Δημήτριο Μπασιάκο.

12. Τα έγγραφα του ΓΕΝ με αριθ. πρωτ. Φ. 544.5/626/00/Σ.1200/18.9.2000 και Φ.544.5/43/01/Σ.47/18.1.2001, αποφασίζουμε:

Επικυρώνουμε την από 8.11.2000 έκθεση της κατά το άρθρο 100 του Π.Δ. 284/88 αρμόδιας Επιτροπής περί καθορισμού ορίων αιγιαλού, παραλίας και παλαιού αιγιαλού στη θέση «Λιμνοθάλασσα Βιβαρίου» Δήμου Ασίνης, Ν. Αργολίδος, καθώς και το από Ιούνιο 2000 τοπογραφικό διάγραμμα κλίμακας 1:500, σε μία (1) πινακίδα το οποίο έχει συνταχθεί από τον τοπογράφο - πολιτικό μηχανικό Ιωάννη Μαγκαβάλη, ελέγχθηκε για την ακρίβεια της αποτύπωσης από τον αγρονόμο τοπογράφο μηχανικό Αναστάσιο Παντέλη και θεωρήθηκε την 23.6.2000 από τον Προϊστάμενο Τ.Υ.Δ.Κ. Δημήτριο Μπασιάκο.

Στο τοπογραφικό αυτό διάγραμμα καθορίσθηκε η οριογραμμή του αιγιαλού με κόκκινη συνεχή πολυγωνική γραμμή, με στοιχεία 1, 2, 3, ... 18, 19, 20.

Η οριογραμμή της παραλίας με κίτρινη συνεχή πολυγωνική γραμμή, με στοιχεία 1΄, 2΄, 3΄, ..., 18΄, 19΄, 20΄ και σε απόσταση δέκα (10) μέτρων από την οριογραμμή του αιγιαλού.

Η οριογραμμή του παλαιού αιγιαλού με μπλε πολυγωνική γραμμή και με στοιχεία 1΄΄, 2΄΄, 3΄΄ και 4΄΄, 5΄΄, 6΄΄.

Μέσα στη ζώνη παραλίας υπάρχουν περιφράξεις, δρόμος και κτίσματα, τα οποία δεν εξαιρούνται.

Η παρούσα απόφαση μαζί με την έκθεση της Επιτροπής και το τοπογραφικό διάγραμμα, να δημοσιευθούν στην Εφημερίδα της Κυβερνήσεως.

Αθήνα, 25 Απριλίου 2001

Με εντολή Υπουργού
Ο Γενικός Διευθυντής Δ.Π. και Εθν. Κληρ/των
ΣΠ. Ι. ΣΤΑΘΗΣ

ΕΚΘΕΣΗ

Ναύπλιο, σήμερα 8.11.2000 ημέρα Τετάρτη συνέρχεται η Επιτροπή άρθρου 100 Π.Δ. 284/88, «περί καθορισμού ορίων αιγιαλού και παραλίας και θέσεων αμμοληψίας», στο Κατάστημα της Κτηματικής Υπηρεσίας Ν. Αργολίδας, αποτελούμενη από τους:

1. Σαρρή Μαρία, Προϊσταμένη της Κτηματικής Υπηρεσίας Ν. Αργολίδας.

2. Παντελή Αναστάσιο, Τοπογρ. Μηχ/κό της Κτηματικής Υπηρεσίας

3. Αλεβίζο Νικόλαο , Λιμενάρχη Ναυπλίου,

προκειμένου να καθορίσει τις οριογραμμές αιγιαλούπαραλίας, και παλαιού αιγιαλού, σε τμήμα της Λιμνοθάλασσας Βιβαρίου του Δήμου Ασίνης Ν. Αργολίδας.

Η Επιτροπή αφού έλαβε υπόψη:

1) Την από 12.6.2000 αίτηση του Δήμου Ασίνης

2) Το από Ιούνιο 2000 Τοπογραφικό Διάγραμμα που συντάχθηκε από τον Γιάννη Μαγκάβαλη, Τοπογρ. - Πολιτικό Μηχ/κό, σε κλίμακα 1:500, σε -1- πινακίδα και θεωρήθηκε στις 23.6.2000 από τον Προϊστάμενο της Τ.Υ.Δ.Κ. Ν. Αργολίδας, όπως ορίζεται σχετικά (Ν. 719/77 - άρθρο 20).

3) Το αρίθμ. Φ. 544.5/626/00 αριθμ. σχεδ. 1200/ 18.9.2000 έγγραφο Γ.Ε.Ν (Δ/νση Α2).

4) Τις διατάξεις του Α.Ν.2344/40, «περί αιγιαλού και παραλίας», όπως αυτός τροποποιήθηκε και τη σχετική Νομολογία, και τέλος αφού μετέβη επί τόπου και σχημάτισε γνώμη:

α) για το πλάτος της βρεχόμενης ζώνης της ξηράς, η οποία είναι αμμώδης και

β) για τα λοιπά συναφή στοιχεία, αποφασίζει:

Α) Καθορίζει επί του διαγράμματος αυτού, με κόκκινη συνεχή πολυγωνική γραμμή και με στοιχεία 1, 2, 3, ... 18, 19, 20 την οριογραμμή αιγιαλού, οι κορυφές της οποίας εξασφαλίζονται με ορθογώνιες συντεταγμένες , εξαρτημένου συστήματος της Γ.Υ.Σ.


Β) Καθορίζει με κίτρινη συνεχή πολυγωνική γραμμή και με στοιχεία 1΄, 2, 3΄, ..., 18΄,19΄, 20΄ την οριογραμμή παραλίας (σε απόσταση -10- μ. από την οριογραμμή του αιγιαλού), προκειμένου να εξασφαλισθεί η επικοινωνία ξηράς - θάλασσας και αντίθετα ακόμη δε για την εξυπηρέτηση εξωραϊστικών και λοιπών κοινωφελών σκοπών (σχετικά τα άρθρα 7 παραγρ. 1 και 5 παραγρ. 1, 2, Α.Ν. 2344/40).


Γ) Καθορίζει με μπλε πολυγωνική γραμμή και με στοιχεία 1΄΄, 2΄΄, 3΄΄ και 4΄΄, 5΄΄, 6΄΄, την οριογραμμή του παλαιού Αιγιαλού.

Μέσα στη ζώνη παραλίας υπάρχουν περιφράξεις, δρόμος και κτίσματα, όπως αποτυπώνονται στο διάγραμμα.

Η Επιτροπή


Η Πρόεδρος	Τα μέλη
ΜΑΡΙΑ ΣΑΡΡΗ	ΑΝΑΣΤΑΣΙΟΣ ΠΑΝΤΕΛΗΣ
	ΝΙΚΟΛΑΟΣ ΑΛΕΒΙΖΟΣ

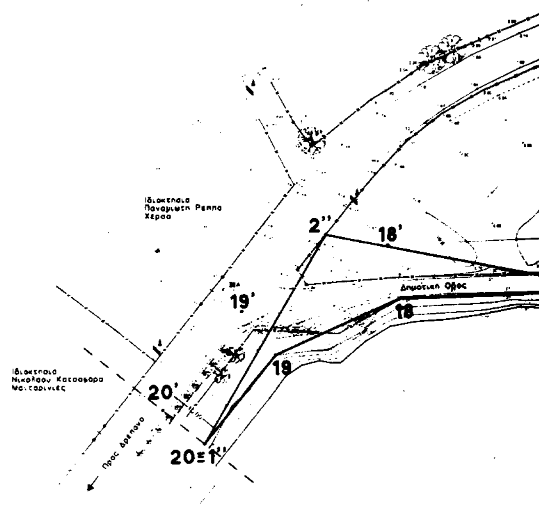

Ιδιοκτησία
Παναγιώτη Ρέππα
Χέρσο
2''
18'
Δημοτική Οδός
19'
18
19
Ιδιοκτησία
Νικολάου Κασσαβάρα
Μαϊτσαρινές
20'
Προς Δρέπανο
20≡1''

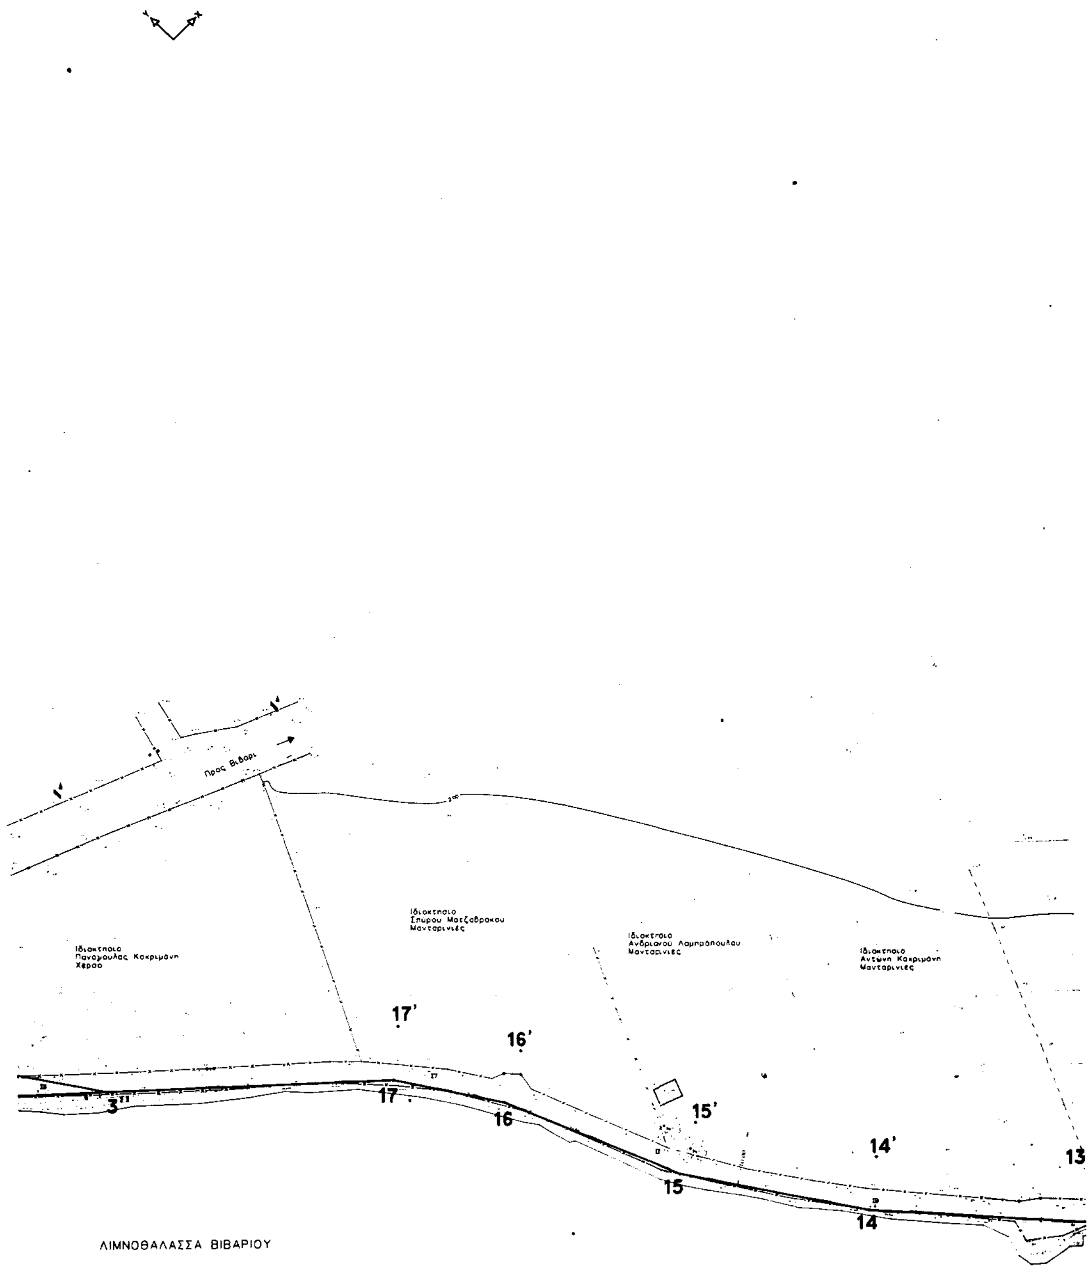
Προς Βιβάρι
Ιδιοκτησία
Παναγούλας Κακριμάνη
Χέρσο
Ιδιοκτησία
Σπύρου Ματζαβράκου
Μανταρινιές
Ιδιοκτησία
Ανδριανού Λαμπρόπουλου
Μανταρινιές
Ιδιοκτησία
Αντώνη Κακριμάνη
Μανταρινιές
17'
16'
15'
14'
13
3''
17
16
15
14
ΛΙΜΝΟΘΑΛΑΣΣΑ ΒΙΒΑΡΙΟΥ




Πορτοκαλιες
Ιδιοκτησια
Ευφροσυνης Καχριμανη Σακελαριου
Χερσο
Ρεμα
Ιδιοκτησια
Γεωργιου Καχριμανη
Χερσο
Ιδιοκτησια
Γεωργιου Κοντου
Μανταρινιες
5''
8'
9'
11'
10'
12'
13'
11
4''
10
9
8
12
13
Δημοτικη Οδος
ΛΙΜΝΟΘΑΛΑΣΣΑ ΒΙΒΑΡΙΟΥ

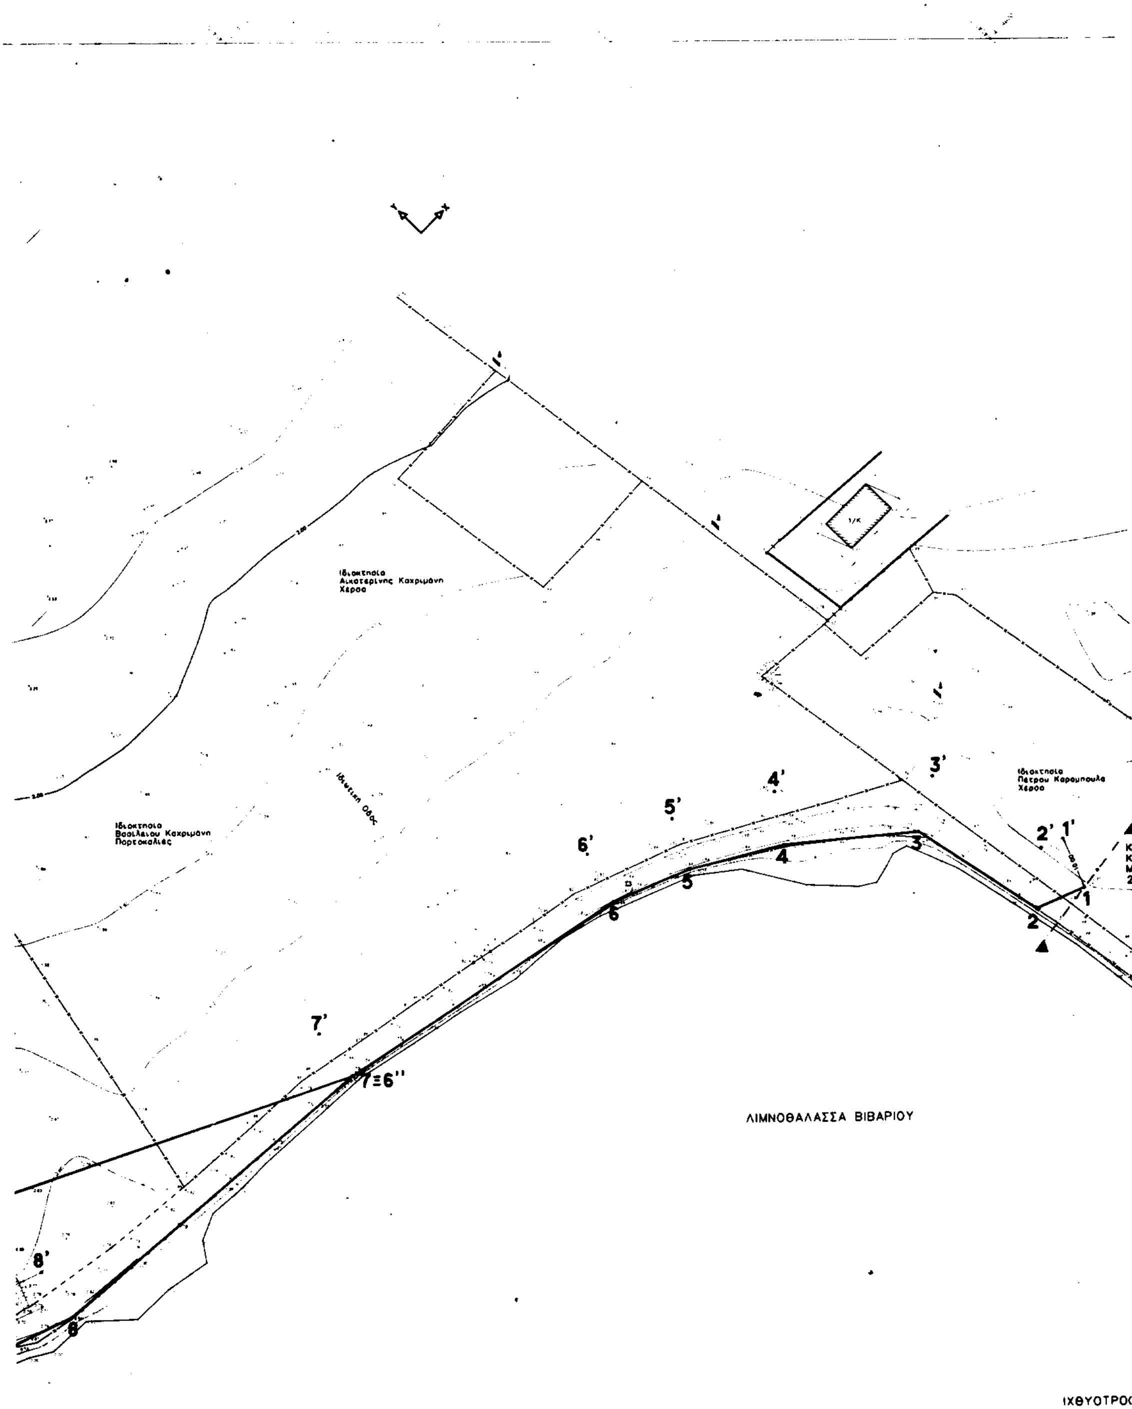
Ιδιοκτησία
Αικατερίνης Καχριμάνη
Χέρσο
Ιδιοκτησία
Βασιλείου Καχριμάνη
Πορτοκαλιές
Ιδιωτική Οδός
Ιδιοκτησία
Πέτρου Καρομπουλα
Χέρσο
1'
2'
3'
4'
5'
6'
7'
8'
1
2
3
4
5
6
7≡6''
8
ΛΙΜΝΟΘΑΛΑΣΣΑ ΒΙΒΑΡΙΟΥ
ΙΧΘΥΟΤΡΟ

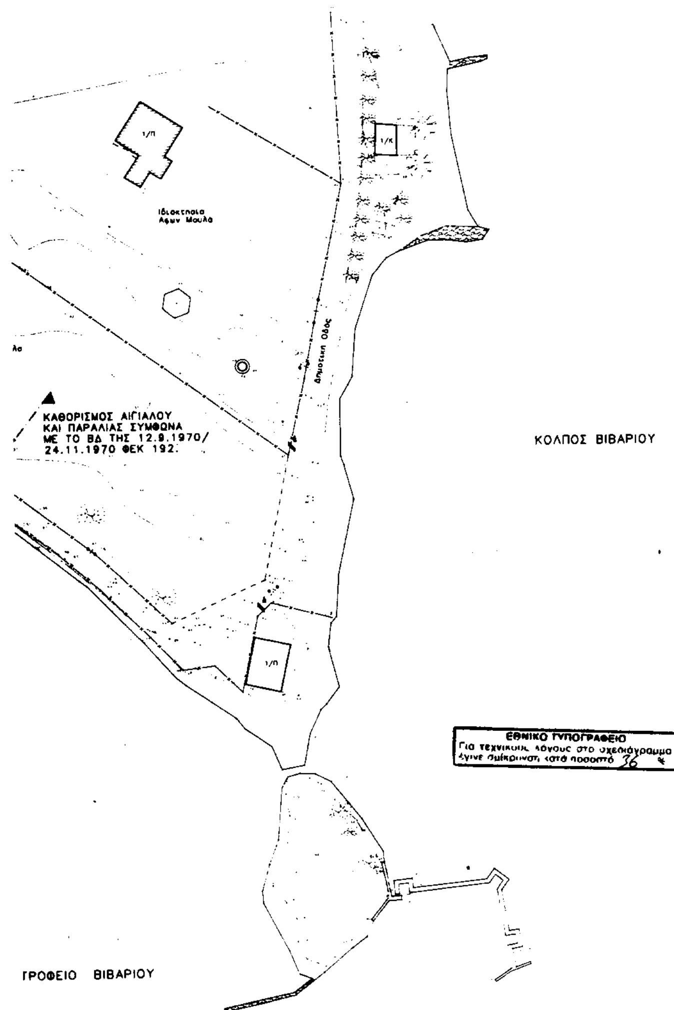

ΕΘΝΙΚΟ ΤΥΠΟΓΡΑΦΕΙΟ
Για τεχνικούς λόγους στο σχεδιάγραμμα έγινε σμίκρυνση κατά ποσοστό 36 %

ΑΠΟΣΠΑΣΜΑ ΧΑΡΤΗ 1: 50.000

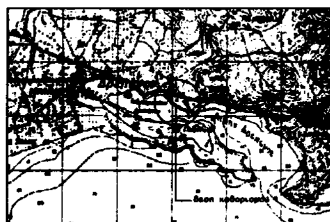

ΥΠΟΜΝΗΜΑ ΕΠΙΤΡΟΠΗΣ

1. Το παρον τοπογραφικο διαγραμμα συνοδευει την απο 08/11/2000 εκθεση της επιτροπης καθορισμού των οριων του αιγιαλού σύμφωνα με το αρθρο 100 του Π.Δ. 284/88

2. (κόκκινη) 1,2,3,.....,18,19,20 οριογραμμή αιγιαλού
(κιτρινη) 1',2',3',....,18',19',20' οριογραμμή παραλίας
(μπλε) 1'',2'',3'',4'',5'',6'' οριογραμμή παλαιού αιγιαλού

3. Οι κορυφές των οριογραμμών εξασφαλίζονται όπως φαίνεται στο διάγραμμα με ορθογώνιες συντεταγμένες Γ.Υ.Σ.

4. Μεσα στη ζώνη της παραλίας υπάρχουν περιφράξεις, δρόμος και κτίσματα όπως αποτυπώθηκαν στο διάγραμμα.

H ΕΠΙΤΡΟΠΗ

Η ΠΡΟΕΔΡΟΣ

ΜΑΡΙΑ
ΠΕ ΕΦΟΡΙΑΚΟΙ
ΜΕ ΒΑΘΜΟ Α

ΤΑ ΜΕΛΗ

1)

2)

ΥΠΟΜΝΗΜΑ ΣΥΜΒΟΛΙΣΜΩΝ

Δ.Ε.Η.

Ο.Τ.Ε.

Αρμυρίκι

Ευκάλυπτος

Φρύδι φυσικού πρανούς

Καλαμώνας


Ελιά

Δάφνη

Διάφορα δέντρα

ΤΡΙΓΩΝΙΣΜΟΣ : ΕΠΙΛΥΣΗ ΔΙΚΤΥΟΥ ΜΕ ΤΗ ΜΕΘΟΔΟ ΕΛΑΧΙΣΤΩΝ ΤΕΤΡΑΓΩΝΩΝ

ΣΚΑΡΙΦΗΜΑ ΤΡΙΓΩΝΙΣΜΟΥ

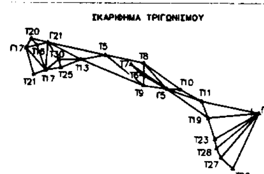

Ε.Γ.Σ.Α. (Ελληνικο Γεωδ. Συστημα Αναφορας
Εγκαρσια Μερκατορικη Προβολη
Στο Μεσημβρινο αναφορας το X=500.000
Υψομετρικη αφετηρια: Μεση Σταθμη Θαλασσας

ΤΡΙΓΩΝΟΜΕΤΡΙΚΑ ΣΗΜΕΙΑ ΕΞΑΡΤΗΣΗΣ:

Κωδικος	X	Ψ	Z	Ονομασια
Γ1	413395.5300	4151118.8400	55.9700	ΑΓ. ΑΘΑΝΑΣΙΟΣ
Γ5	407722.3800	4152608.4700	3.1100	ΚΑΝΤΙΑ ΡΕΜΑ
Γ17	399050.1300	4155170.4000	108.6900	ΤΑΠΙΑ
Γ21	400406.0200	4155511.9800	32.5900	ΜΥΛΟΣ
T5	403945.8981	4154732.8305	11.5344	
T6	406151.1435	4153523.1469	45.2482	
T7	405521.2911	4154144.8269	1.4082	
T8	406296.2274	4154227.9919	79.6284	
T9	408286.9159	4152812.0612	12.6324	
T10	408560.0696	4152575.0289	5.7246	
T11	409867.8161	4151849.8500	11.4222	
T13	402441.1437	4154447.1127	18.4854	
T16	399707.8428	4155336.5425	18.1985	
T17	400257.3301	4153765.1128	0.7895	
T19	410263.6243	4150817.1411	0.8242	
T20	399369.8188	4155746.9924	31.3106	
T21	399525.0093	4153490.6528	14.3933	
T23	410687.9829	4149521.3573	4.4271	
T25	401194.6011	4153931.9510	1.6901	
T26	411824.1153	4147680.6685	3.8253	
T27	411078.4291	4148367.5903	5.4661	
T28	410798.0024	4148947.8996	8.3065	
T30	401074.1275	4154431.3087	7.3438	

ΣΥΝΤΕΤΑΓΜΕΝΕΣ ΣΤΑΣΕΩΝ

Κωδικος	X	Ψ	Z
Σ1	404080.221	4154334.085	0.807
Σ2	403961.727	4154348.205	1.275
Σ3	403940.020	4154537.457	0.891
Σ5	403850.568	4154786.738	14.535
Σ6	403544.372	4154830.365	1.274
Σ7	403587.081	4154781.905	0.823
Σ8	403617.368	4154740.388	0.926
Σ9	403637.745	4154705.387	0.806
Σ10	403734.184	4154628.585	0.862

ΕΛΕΓΧΘΗΚΕ ΕΠΙ ΤΟΠΟΥ
ΓΙΑ ΤΗΝ ΑΚΡΙΒΕΙΑ ΤΗΣ ΑΠΟΤΥΠΩΣΗΣ

Ναύπλιο 23/06/2000
Ο ΜΗΧ/ΚΟΣ ΚΤΗΜΑΤΙΚΗΣ ΥΠΗΡΕΣΙΑΣ

ΑΝΑΣΤΑΣΙΟΣ ΠΑΝΤΕΛΗΣ
ΑΓΡΟΝ. ΤΟΠ. ΜΗΧ. ΜΕ Δ'Β

ΘΕΩΡΗΘΗΚΕ

Ναύπλιο 23/06/2000
ο Προϊστάμενος
Τ.Υ.Δ.Κ.

ΔΗΜΗΤΡΙΟΣ ΜΠΑΣΙΑΚΟΣ
ΠΟΛ. ΜΗΧ. ΜΕ Α'Β

ΠΙΝΑΚΑΣ ΣΥΝΤΕΤΑΓΜΕΝΩΝ ΚΟΡΥΦΩΝ ΓΡΑΜΜΗΣ ΑΙΓΙΑΛΟΥ Κ' ΠΑΡΑΛΙΑΣ

	X	Ψ		X	Ψ
1	403998.98	4154477.35	1'	404002.71	4154486.63
2	403989.86	4154481.02	2'	403998.62	4154488.27
3	403984.79	4154506.71	3'	403993.93	4154512.09
4	403965.51	4154523.00	4'	403971.34	4154531.16
5	403949.97	4154532.33	5'	403954.50	4154541.27
6	403935.82	4154538.27	6'	403938.78	4154547.87
7	403878.96	4154549.92	7'	403880.37	4154559.84
8	403811.58	4154555.43	8'	403813.70	4154565.29
9	403799.51	4154559.72	9'	403804.93	4154568.41
10	403735.41	4154622.25	10'	403742.74	4154629.07
11	403713.31	4154648.47	11'	403719.51	4154656.63
12	403683.32	4154662.17	12'	403688.09	4154670.99
13	403663.81	4154674.52	13'	403670.37	4154682.20
14	403636.45	4154705.52	14'	403644.39	4154711.64
15	403616.45	4154735.38	15'	403625.31	4154740.13
16	403602.94	4154767.98	16'	403611.82	4154772.67
17	403591.46	4154785.50	17'	403599.16	4154791.99
18	403523.94	4154848.43	18'	403529.34	4154857.07
19	403500.15	4154857.57	19'	403501.50	4154867.77
20	403479.16	4154855.37	20'	403478.11	4154865.31

ΠΙΝΑΚΑΣ ΣΥΝΤΕΤΑΓΜΕΝΩΝ ΚΟΡΥΦΩΝ ΓΡΑΜΜΗΣ ΠΑΛΑΙΟΥ ΑΙΓΙΑΛΟΥ

	X	Ψ		X	Ψ
1''	403479.16	4154855.37	4''	403728.57	4154830.37
2''	403522.59	4154866.66	5''	403813.77	4154582.54
3''	403553.11	4154821.24	6''	403878.96	4154549.92

ΕΛΛΗΝΙΚΗ ΔΗΜΟΚΡΑΤΙΑ

ΔΗΜΟΣ ΑΣΙΝΗΣ

ΜΕΛΕΤΗ

ΑΠΟΤΥΠΩΣΗ-ΚΑΘΟΡΙΣΜΟΣ-ΚΤΗΜΑΤΟΓΡΑΦΗΣΗ ΑΝΑΛΟΓΙΣΜΟΣ ΤΗΣ ΠΑΡΑΛΙΑΚΗΣ ΖΩΝΗΣ ΣΕ ΠΕΡΙΟΧΕΣ ΤΟΥ ΔΗΜΟΥ ΑΣΙΝΗΣ

ΘΕΜΑ: ΑΠΟΤΥΠΩΣΗ ΠΑΡΑΛΙΑΚΗΣ ΖΩΝΗΣ ΓΙΑ ΤΟΝ ΚΑΘΟΡΙΣΜΟ ΑΙΓΙΑΛΟΥ ΚΑΙ ΠΑΡΑΛΙΑΣ ΣΕ ΤΜΗΜΑ ΤΗΣ ΛΙΜΝΟΘΑΛΑΣΣΑΣ ΒΙΒΑΡΙΟΥ ΔΗΜΟΥ ΑΣΙΝΗΣ

ΤΟΠΟΓΡΑΦΙΚΗ ΜΕΛΕΤΗ

T-03.01

ΙΟΥΝΙΟΣ 2000

ΤΟΠΟΓΡΑΦΙΚΟ ΔΙΑΓΡΑΜΜΑ

ΚΛΙΜΑΚΑ 1:500

ΕΚΠΟΝΗΣΗ ΜΕΛΕΤΗΣ	ΗΜΕΡΟΜΗΝΙΑ	ΥΠΟΓΡΑΦΗ
ΙΩΑΝΝΗΣ ΜΑΓΚΑΒΑΛΗΣ τοπογράφος - πολιτικος μηχ. ΕΜΠ ΑΡ. ΜΗΤΡΩΟΥ Γ.Ε.Μ 6265 συνεργάτης: ΑΛΕΞΑΝΔΡΟΣ ΣΕΡΕΤΟΠΟΥΛΟΣ πολιτικος μηχ. ΕΜΠ	ΙΟΥΝΙΟΣ 2000	

ΕΛΕΓΧΟΣ	ΘΕΩΡΗΣΗ	ΕΓΚΡΙΣΗ
ΗΜΕΡΟΜΗΝΙΑ	ΗΜΕΡΟΜΗΝΙΑ	ΗΜΕΡΟΜΗΝΙΑ